


Ruhrverband  
 Bestand = 218,90 m  
 zukünftig = 218,85 m  
 6 Schächte

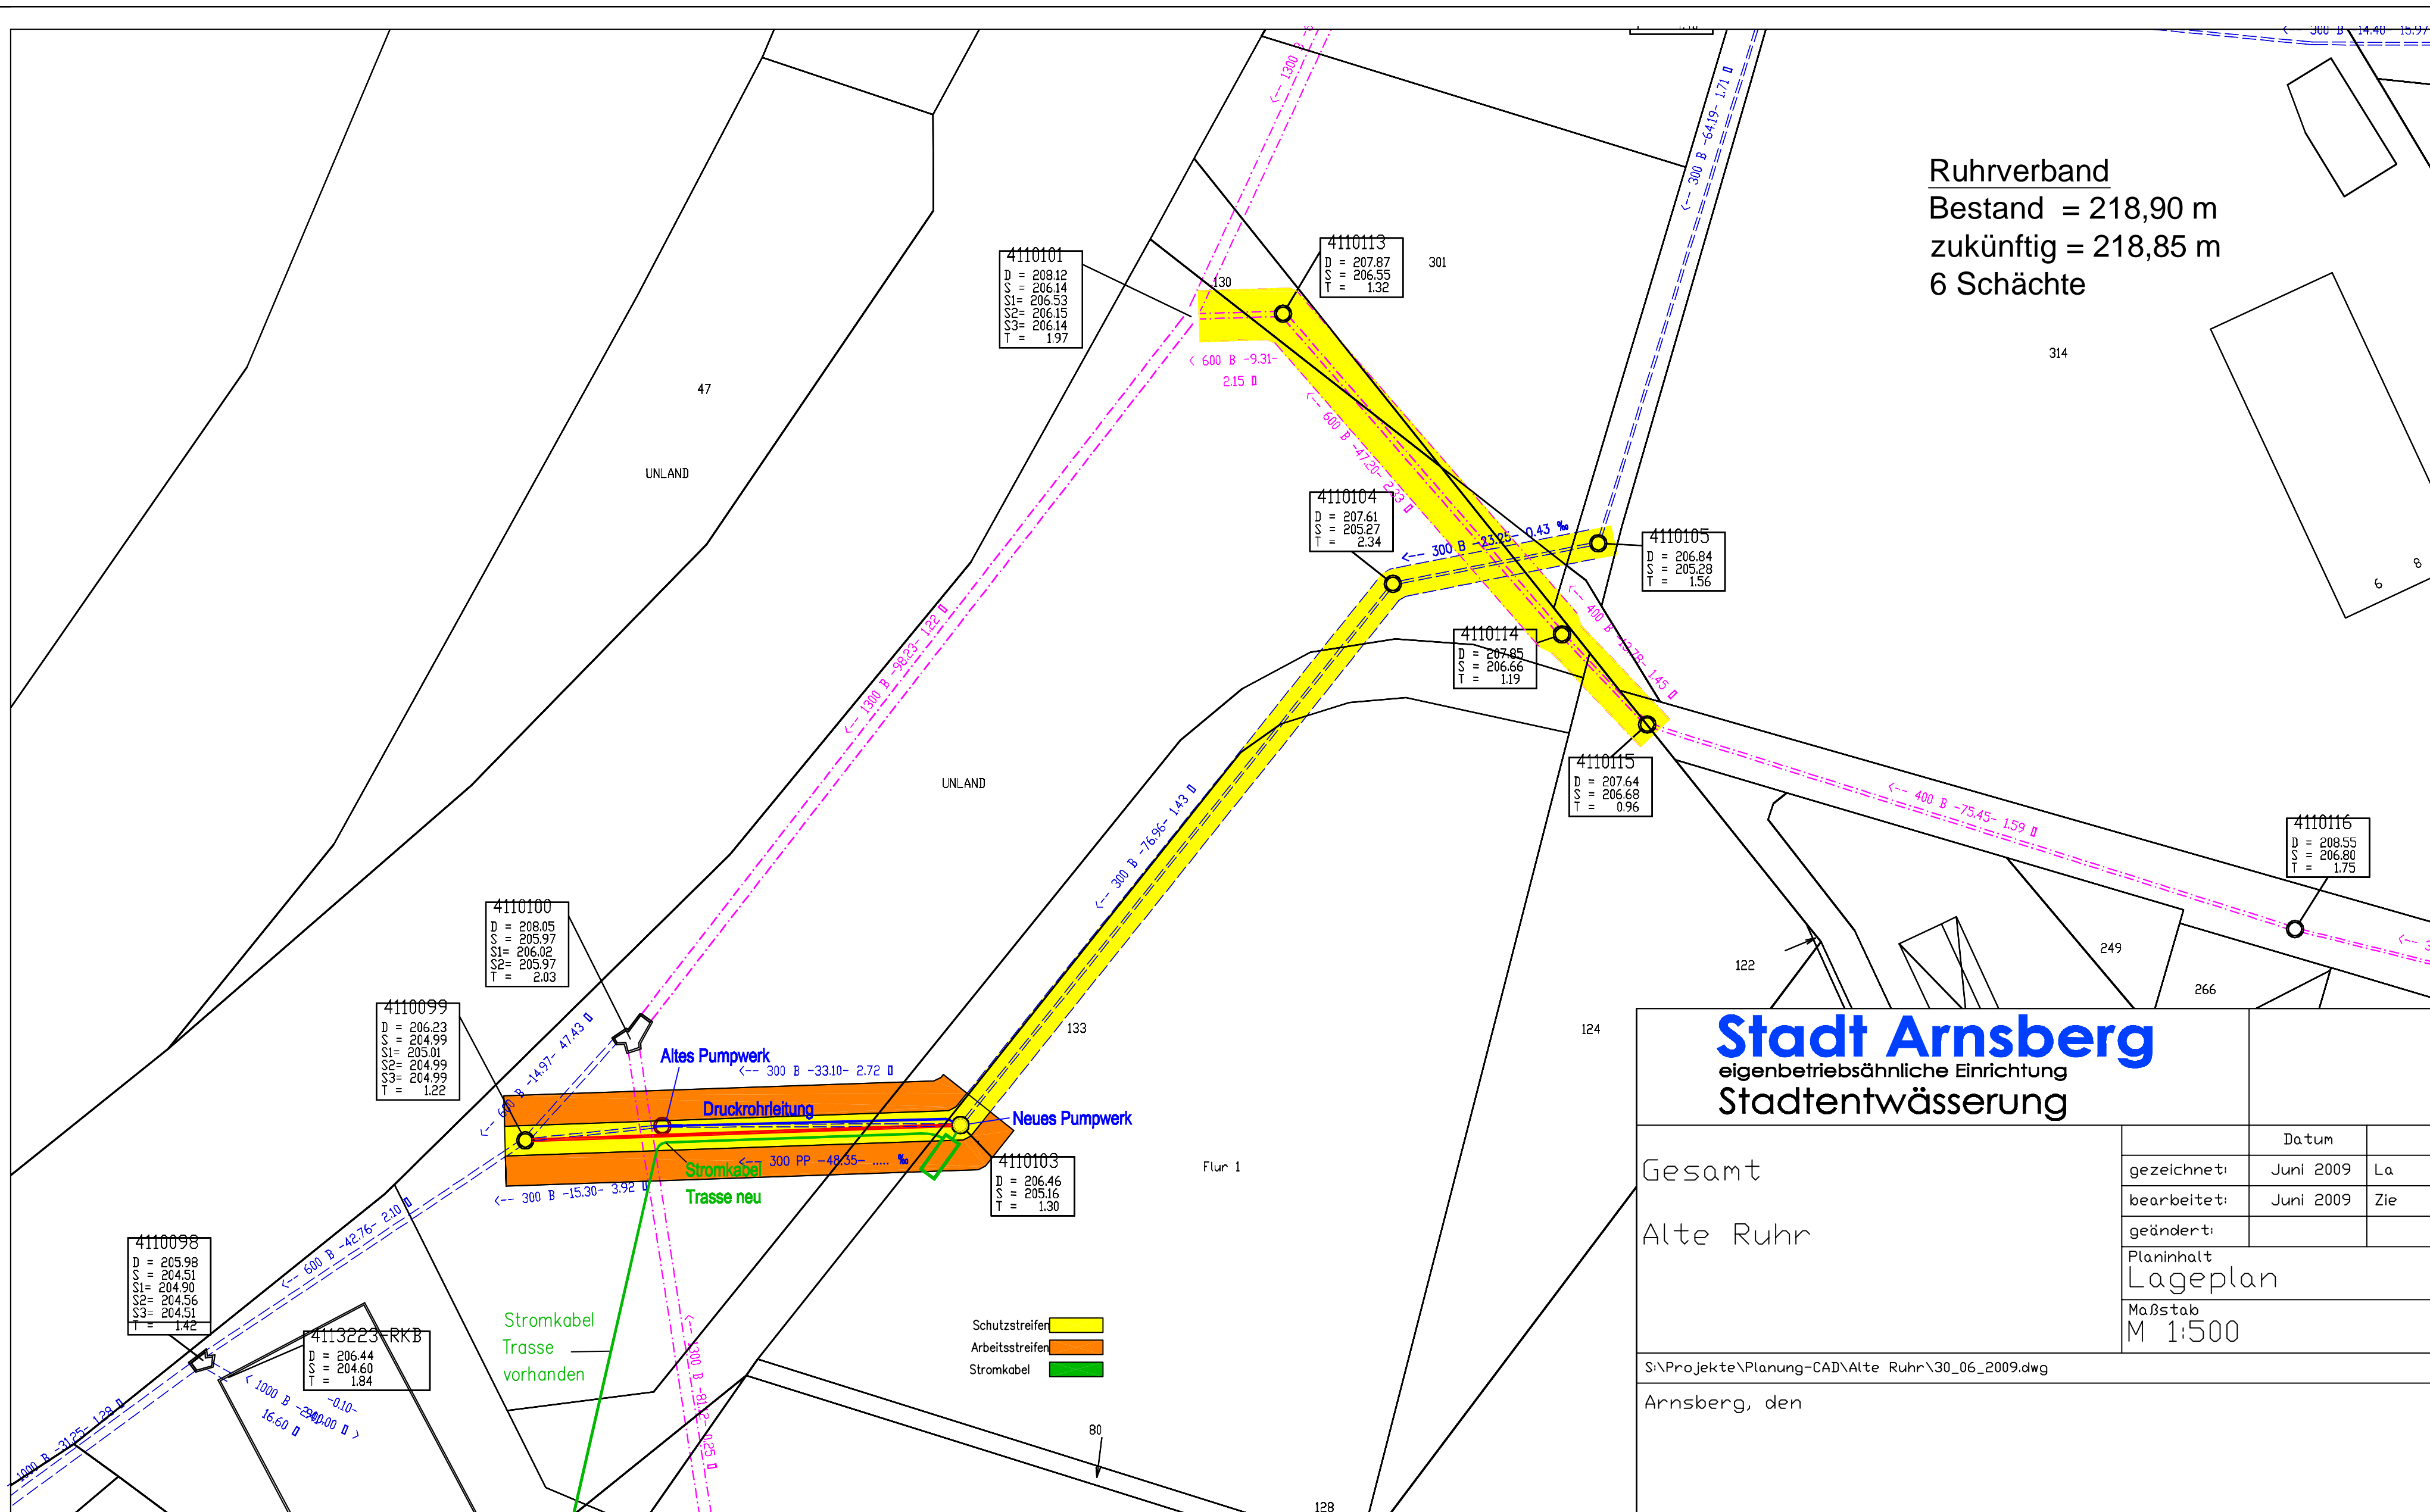

**Stadt Arnsberg**  
 eigenbetriebsähnliche Einrichtung  
 Stadtentwässerung

Gesamt	Datum	
	gezeichnet:	Juni 2009 La
	bearbeitet:	Juni 2009 Zie
Alte Ruhr	geändert:	
	Planinhalt Lageplan	
	Maßstab M 1:500	

S:\Projekte\Planung-CAD\Alte Ruhr\30\_06\_2009.dwg  
 Arnsberg, den