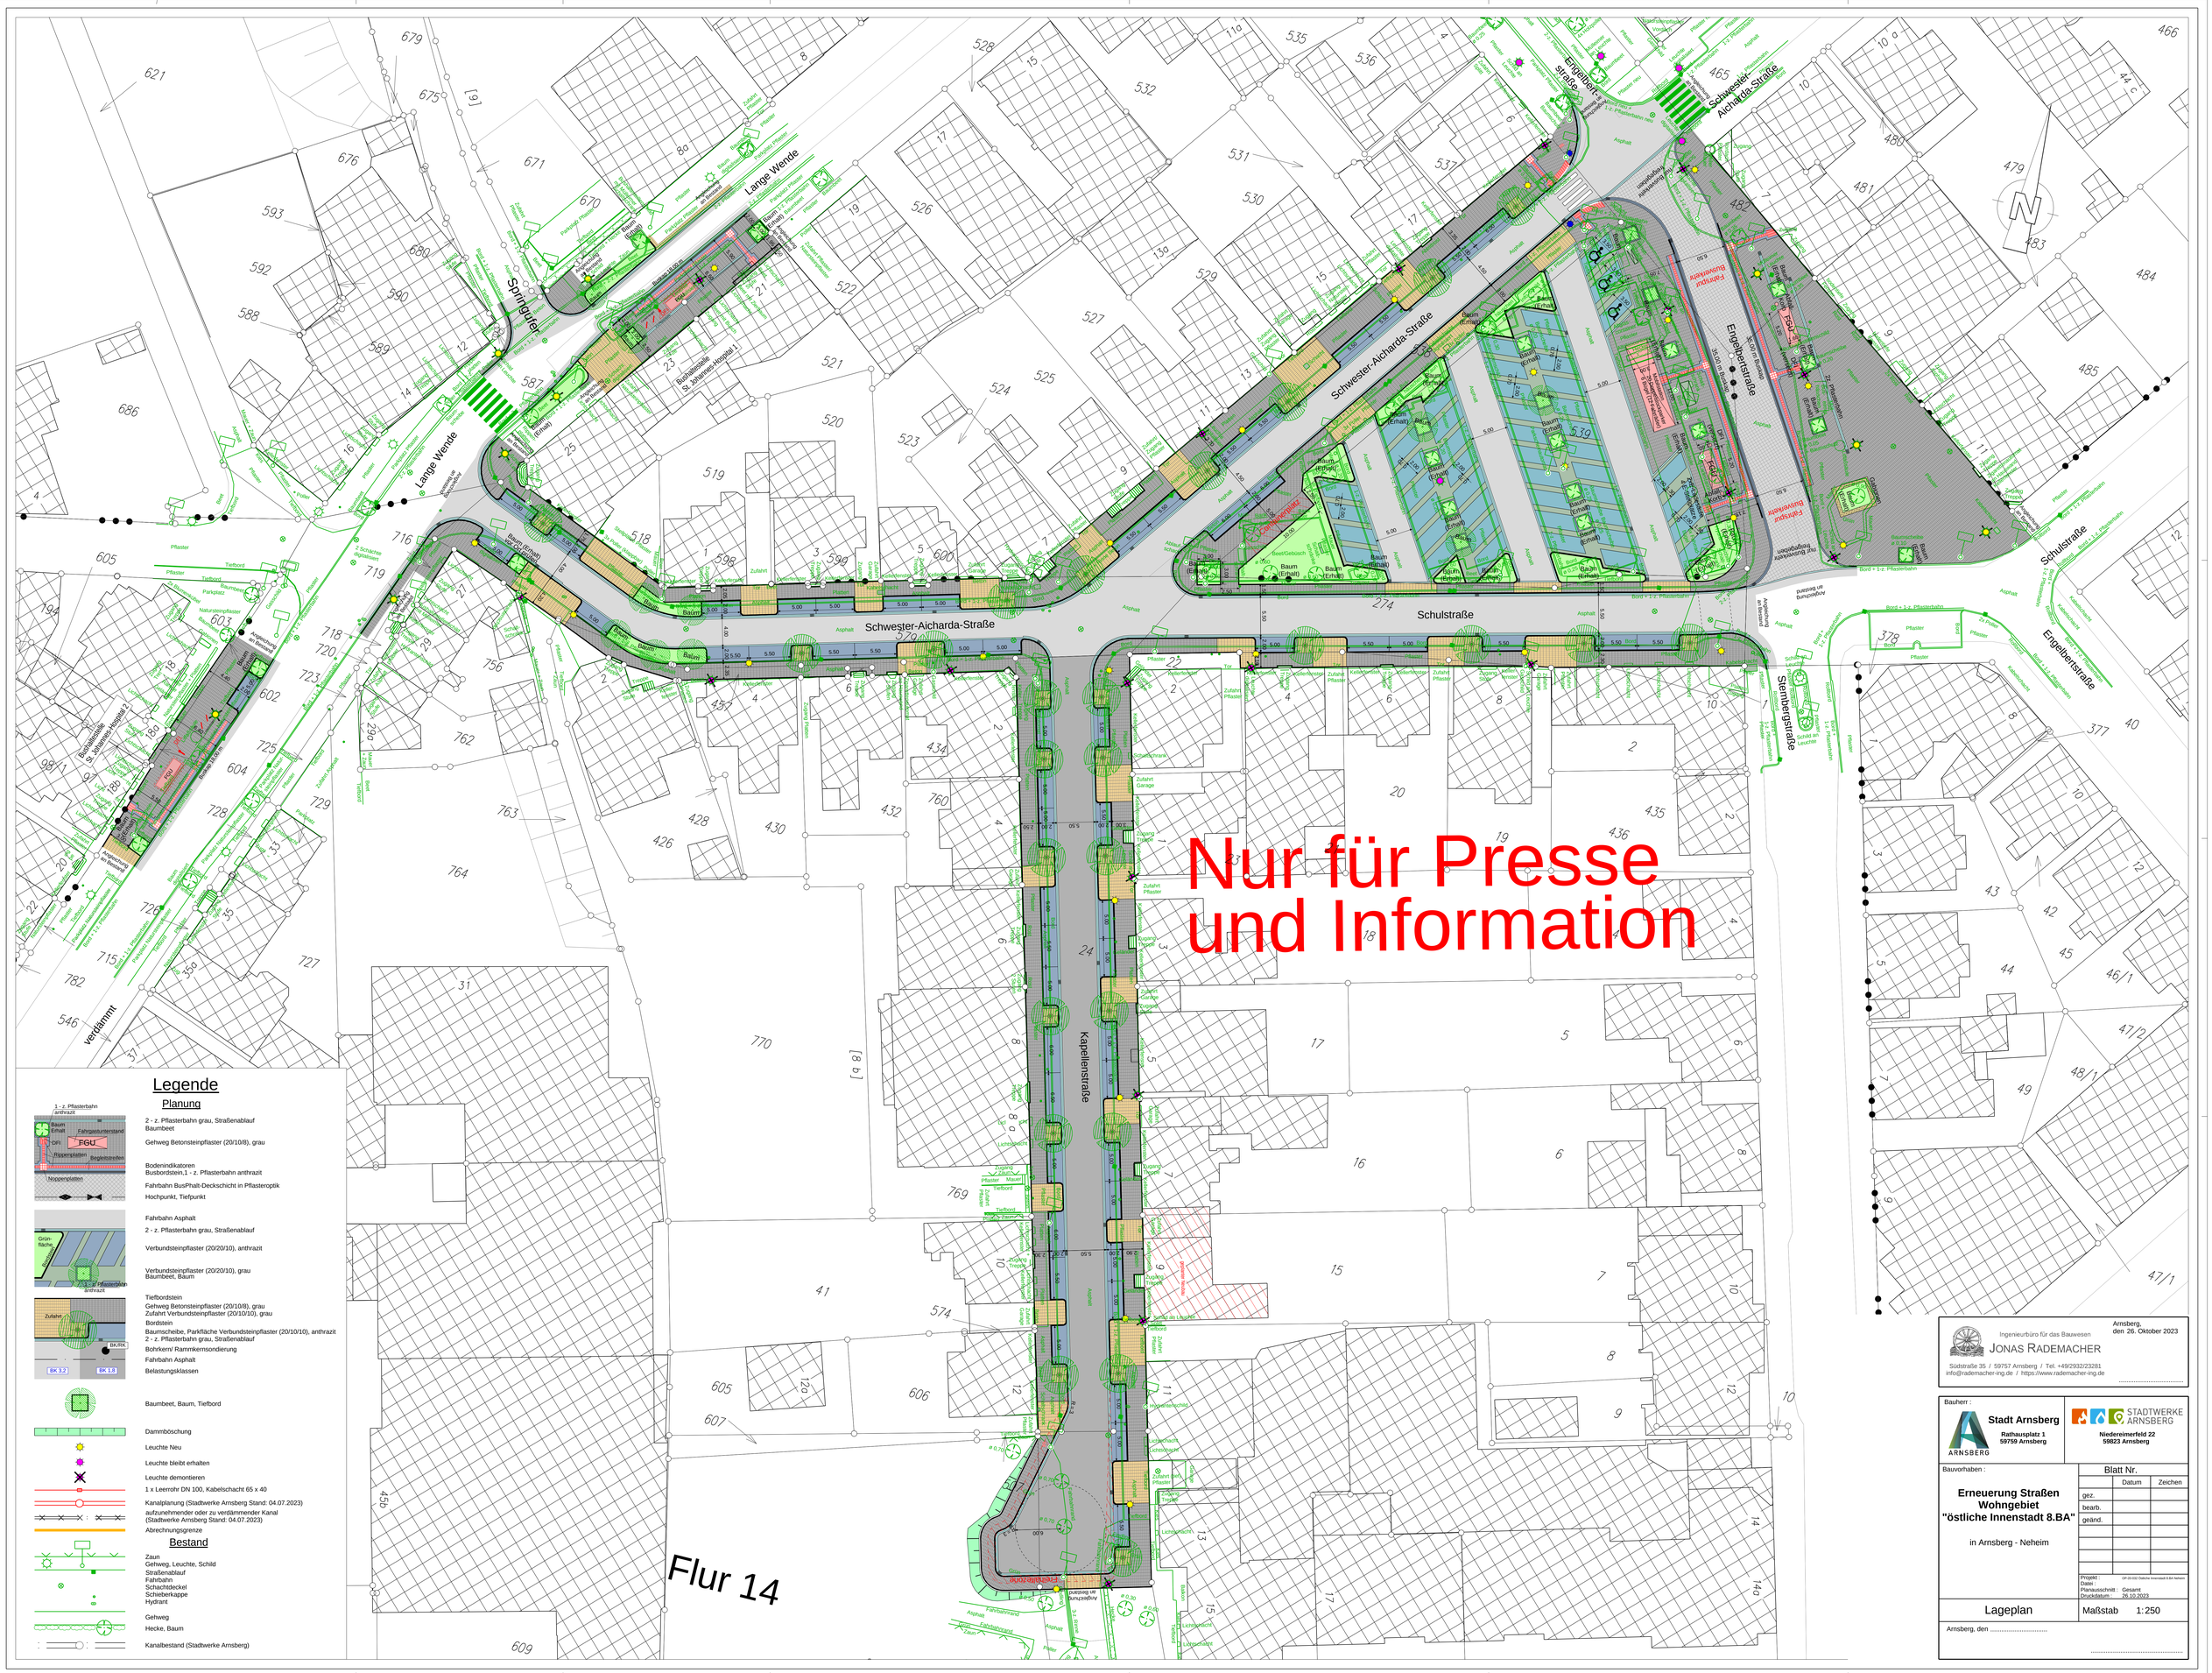

Ingenieurbüro für das Bauwesen
JONAS RADEMACHER
Südstraße 35 / 59757 Arnsberg / Tel. +49/2932/23281
info@rademacher-ing.de / https://www.rademacher-ing.de

Arnsberg,
den 26. Oktober 2023

Bauherr :
Stadt Arnsberg
Rathausplatz 1
59759 Arnsberg

STADTWERKE ARNSBERG
Niedereimerfeld 22
59823 Arnsberg

Bauvorhaben :
Erneuerung Straßen Wohngebiet "östliche Innenstadt 8.BA"
in Arnsberg - Neheim

Blatt Nr.

	Datum	Zeichen
gez.		
bearb.		
geänd.		

Projekt : OP-20-032 Östliche Innenstadt 8.BA Neheim
Datei :
Planausschnitt : Gesamt
Druckdatum : 26.10.2023

Lageplan

Maßstab 1:250

Arnsberg, den .....