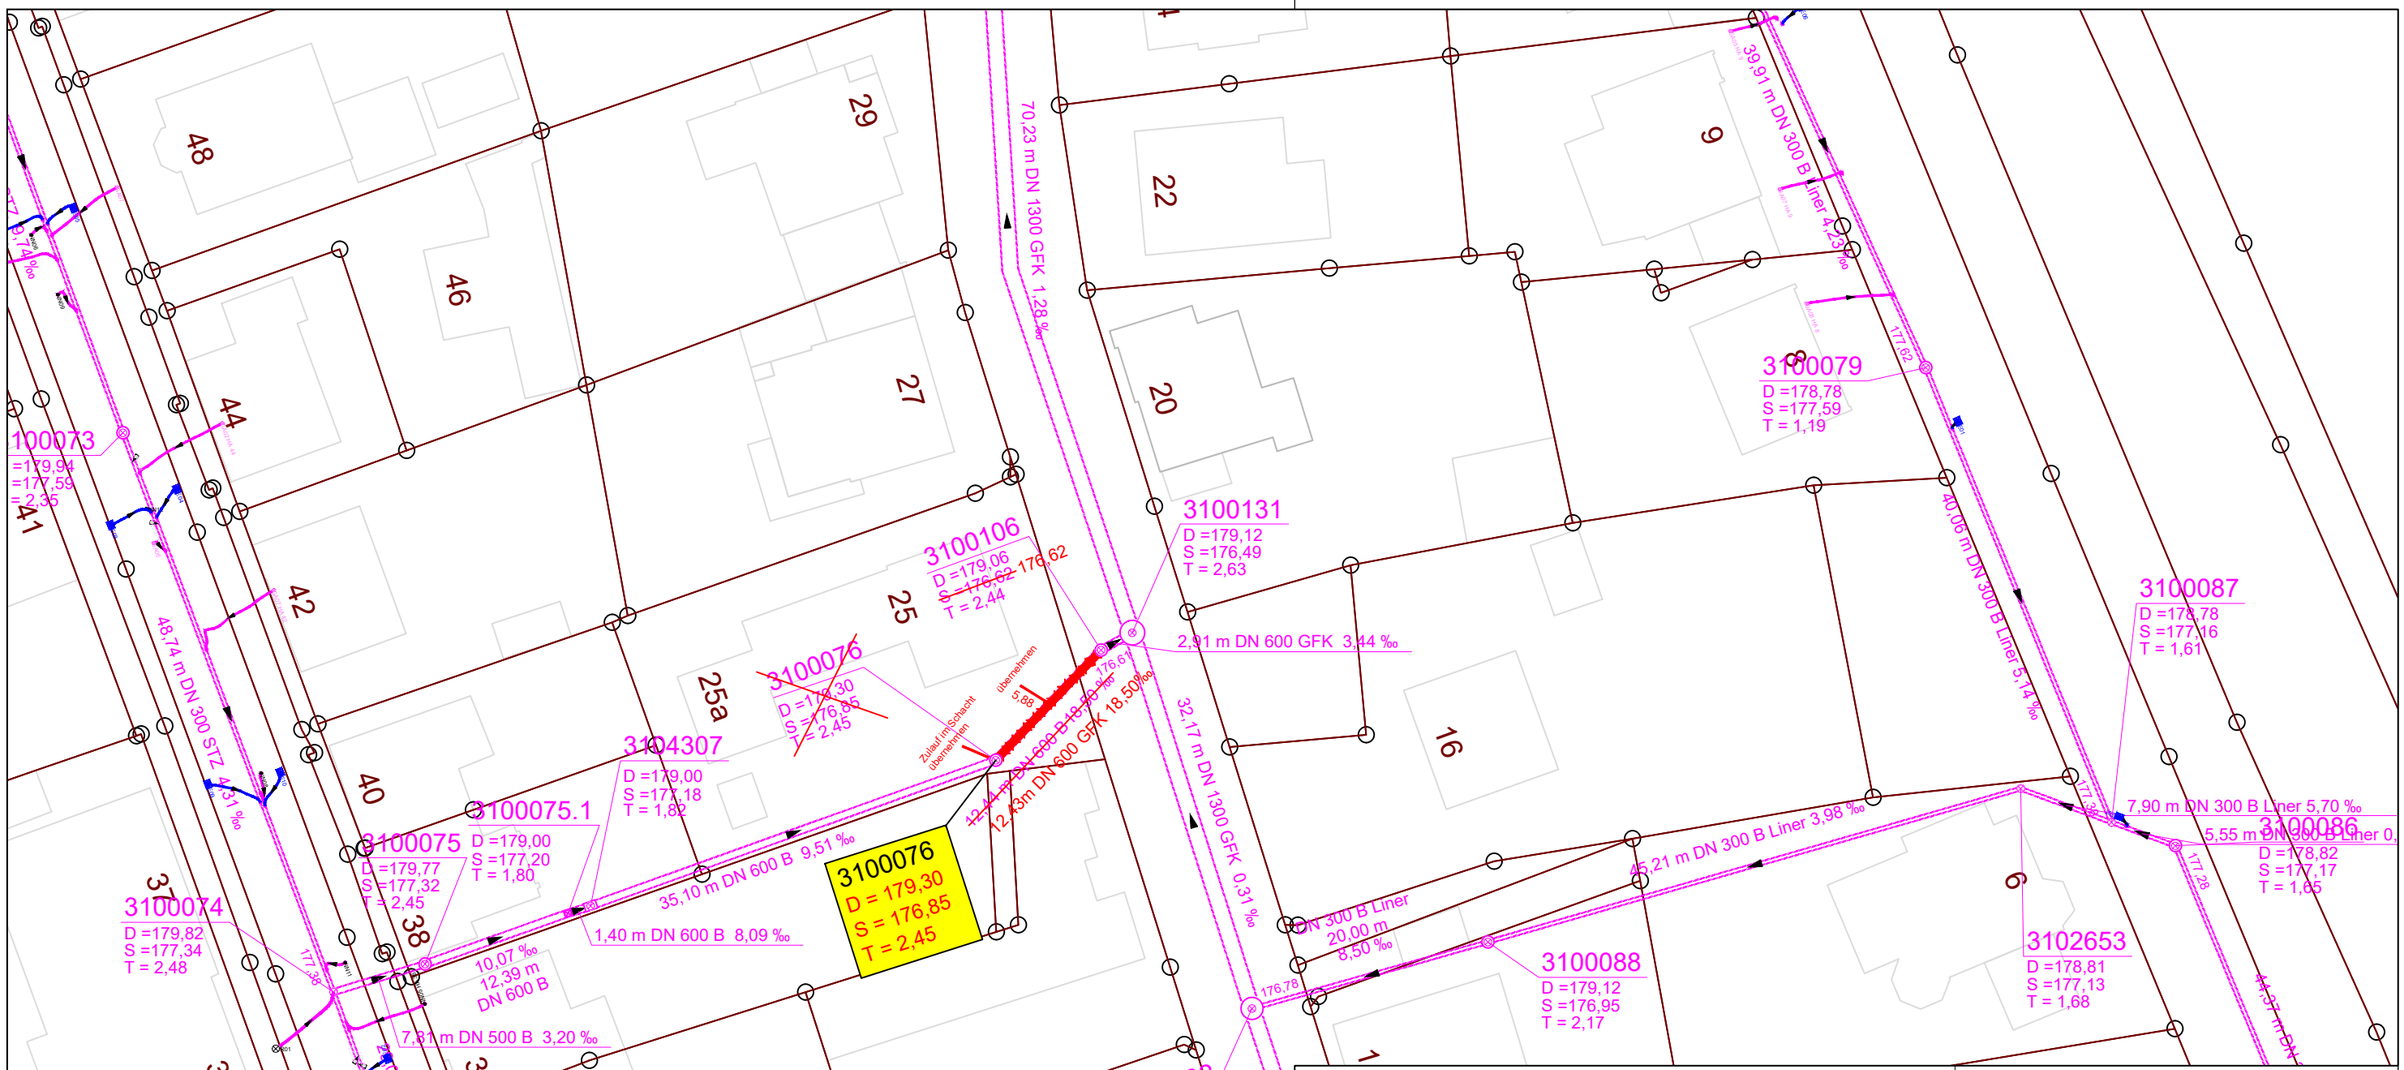

Stadtwerke Arnsberg GmbH
Stadtentwässerung
Niedereimerfeld 22, 59823 Arnsberg
Tel: 02932 / 201-3000

A:\Mitarbeiterinformation\Logo SWA_NEU\SWAR_Logo_RGB.jpg

Maßnahme:

Kanal Tiergartenstraße
Teil 1 Neubau

	Datum	Zeichen
gezeichnet:	22.10.2025	Shaban
bearbeitet:	07.11.2025	Shaban
aktualisiert:	02.12.2025	Shaban

Planinhalt: Planung

Maßstab: M 1: 500

Stadtbezirk: Arnsberg

J:_Shaban\Tiergartenstraße 25\2. Vorplanung\Tiergartenstraße 25.dwg

Nordpfeil:

Blatt: 1

Land NRW-HSK-Stadt Arnsberg (2025) // dl-de/by2-0 // www.govdata.de/dl-de/by-2-0