


y = 31959.28  
x = 92872.38

y = 32176.72  
x = 92939.27

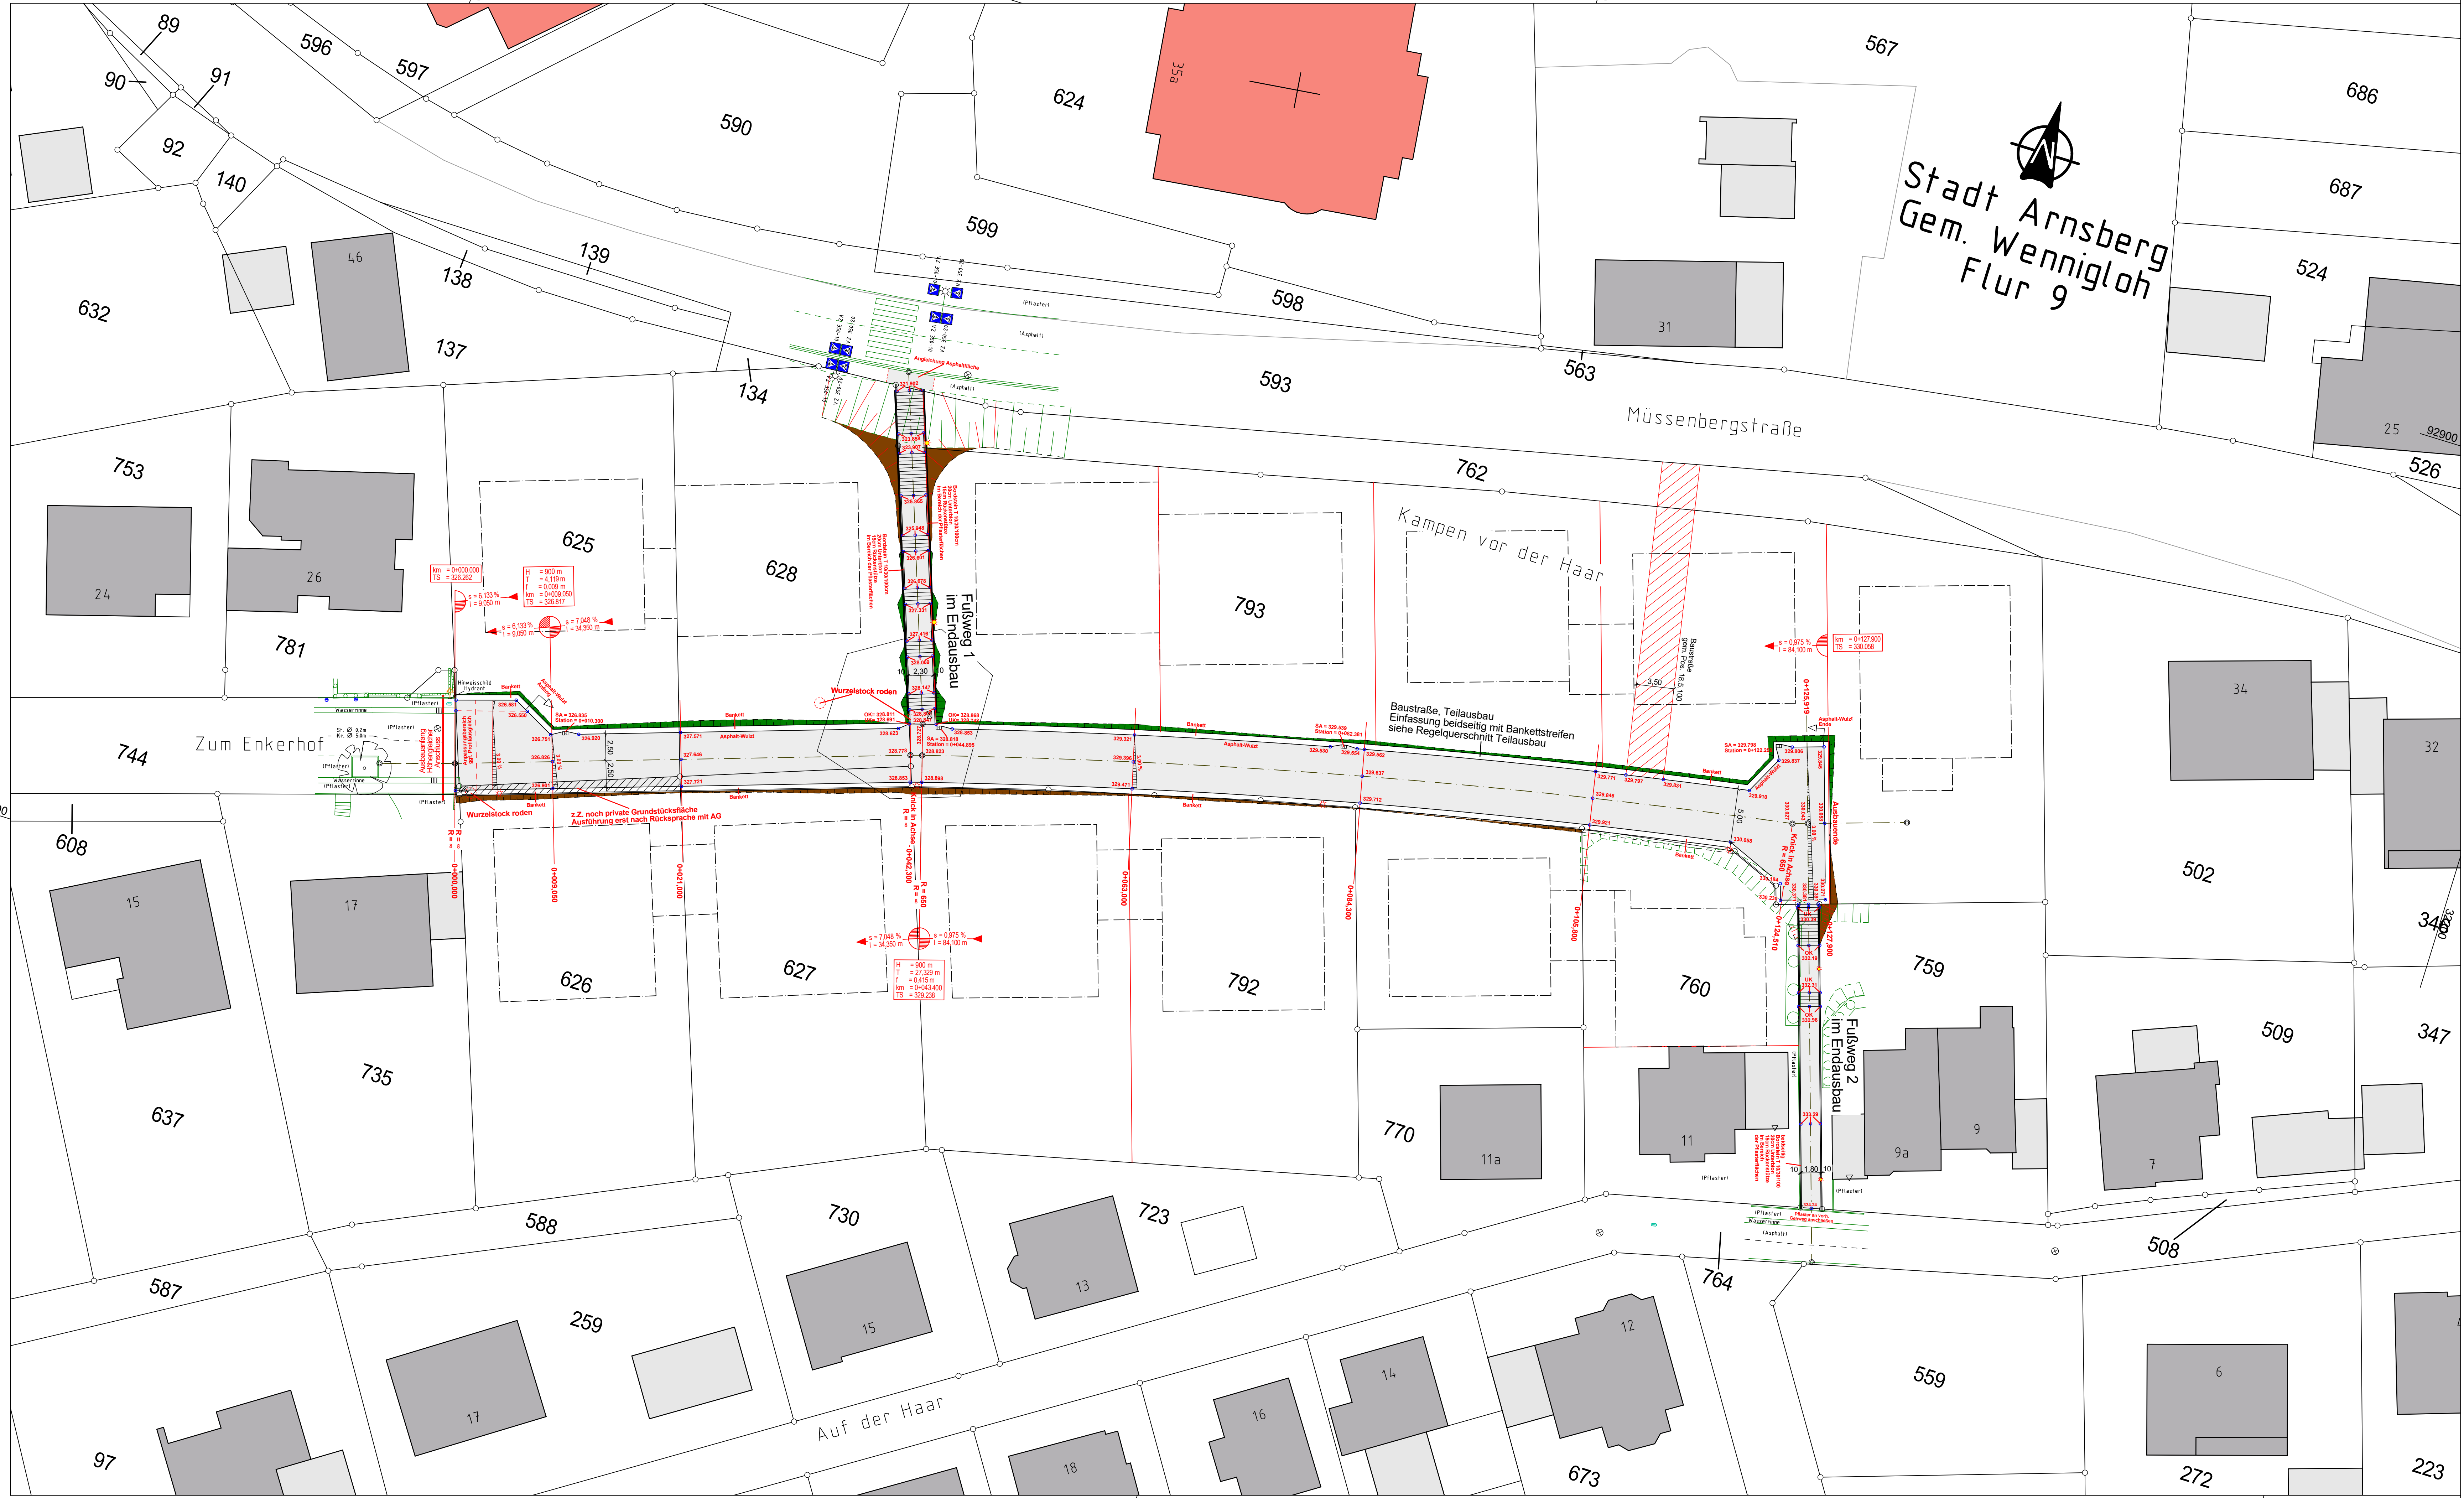

y = 32432000.00  
x = 5692740.00

y = 32217.44  
x = 92806.89


Stadt Arnsberg  
Gem. Wennigloh  
Flur 9

### Änderungen vorbehalten!

Asphalt-Wulst für die Wasserführung  
auf der Seite der Straßenabläufe

M. 1:25

Im Bereich der Straßenabläufe die Wulst  
um den Abflüsse herumführen

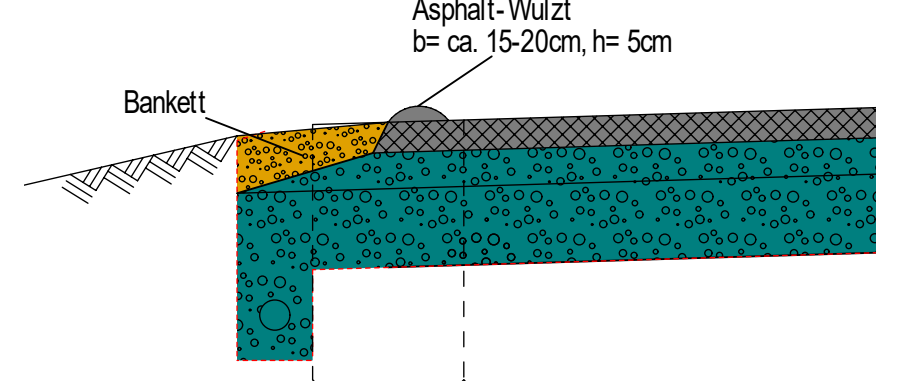

Ingenieurbüro  
**Hellmann GmbH**  
Röhrenstraße 15  
52755 Arnsberg  
Tel: 02932 / 9655-0 Fax: 02932 / 9655-99 eMail: info@hellmann.de

Arnsberg, den 23.02.2022

<b>STADTWERKE ARNSBERG</b>		Blatt: 2.1D	
		Projekt-Nr.: 387-20	
IMMER IN MEINER NÄHE			
Maßnahme:	gezeichnet	Datum	Name
Teilausbau "Zum Enkerhof" Stadtbezirk Wennigloh	14.02.2022	14.02.2022	Bierhoff
	erg. geändert	14.02.2022	Frankmann
Ausführung	erg. geändert		
Lageplan Deckenbuch	M 1:250		

X:\Projekt\Arnsberg, Stadt\387-20\_Teilausbau\_Zum\_Enkerhof\_Wennigloh\GE04\05\_Ausführung\387-20\_Hauptauftrag